


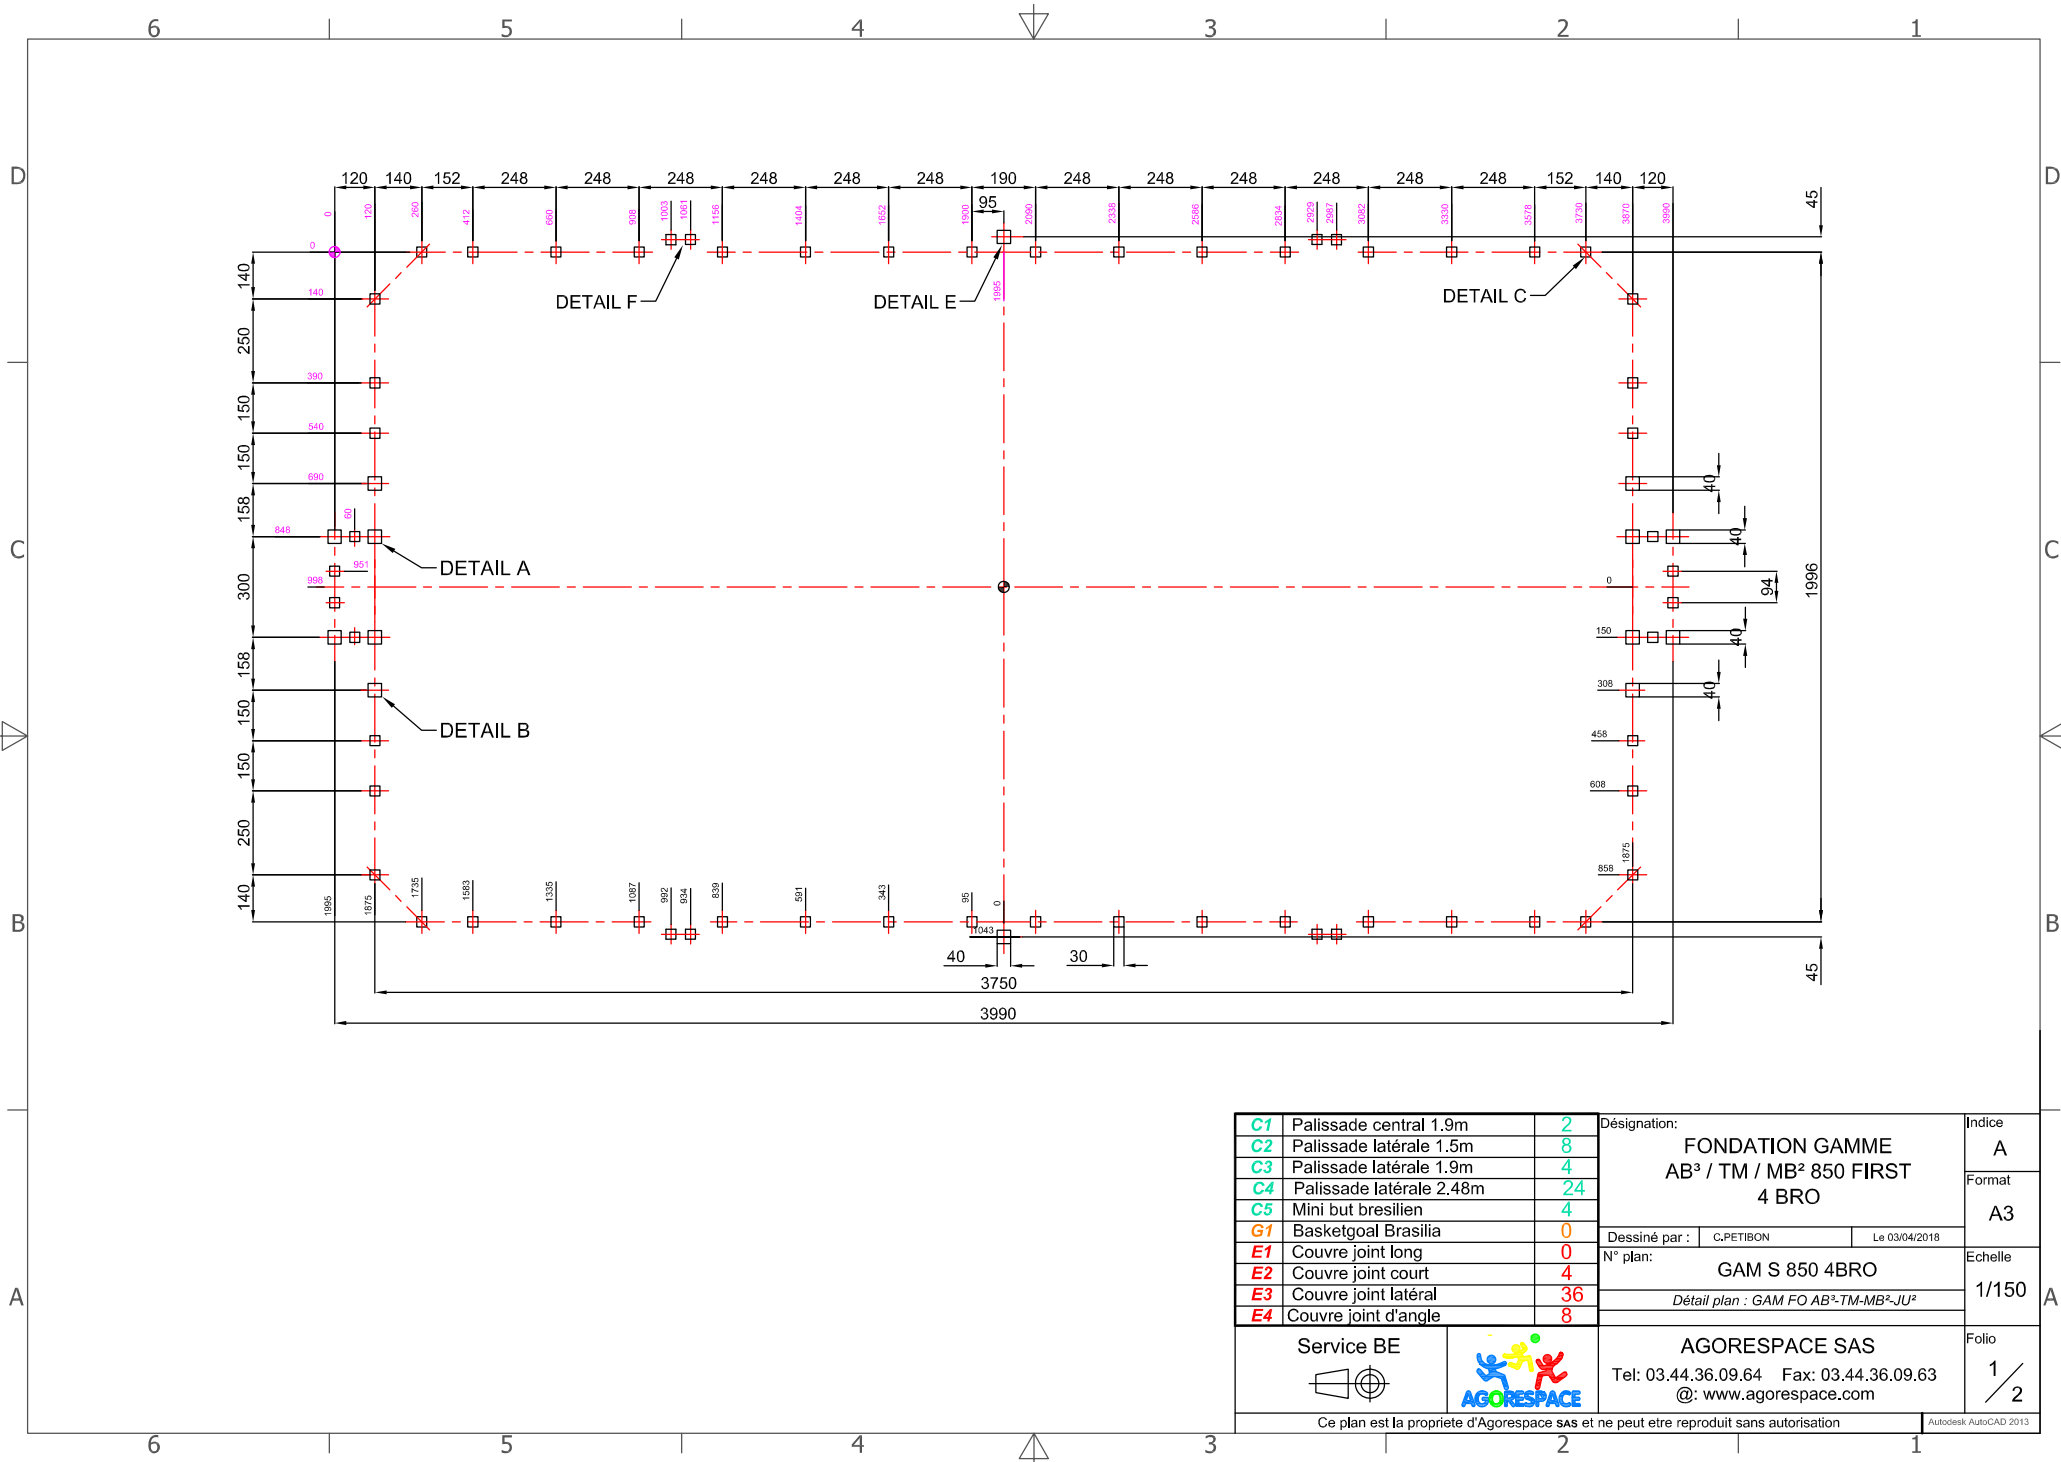

C1	Palissade central 1.9m	2	Désignation: FONDATION GAMME AB³ / TM / MB² 850 FIRST 4 BRO	Indice A	
C2	Palissade latérale 1.5m	8		Format A3	
C3	Palissade latérale 1.9m	4		Echelle 1/150	
C4	Palissade latérale 2.48m	24			
C5	Mini but bresilien	4		Folio 1 / 2	
G1	Basketgoal Brasilia	0		Dessiné par : C,PETIBON Le 03/04/2018	
E1	Couvre joint long	0			N° plan: GAM S 850 4BRO <i>Détail plan : GAM FO AB³-TM-MB²-JU²</i>
E2	Couvre joint court	4			
E3	Couvre joint latéral	36			
E4	Couvre joint d'angle	8			
Service BE 			AGORESPACE SAS Tel: 03.44.36.09.64 Fax: 03.44.36.09.63 @: www.agospace.com		
Ce plan est la propriété d'Agorespace sas et ne peut être reproduit sans autorisation			Autodesk AutoCAD 2011		