




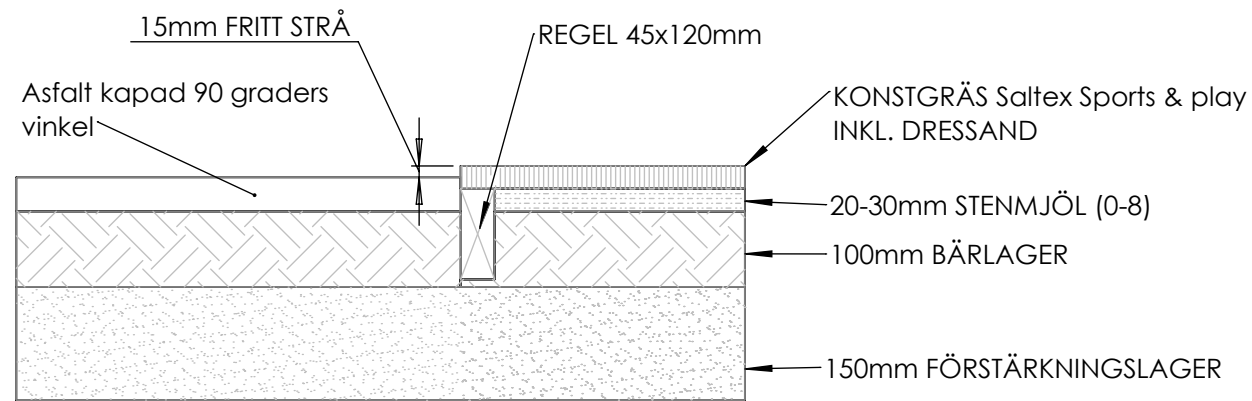


ANSLUTNING KONSTRÄS MOT ASFALT MED REGEL
SKALA 1:10

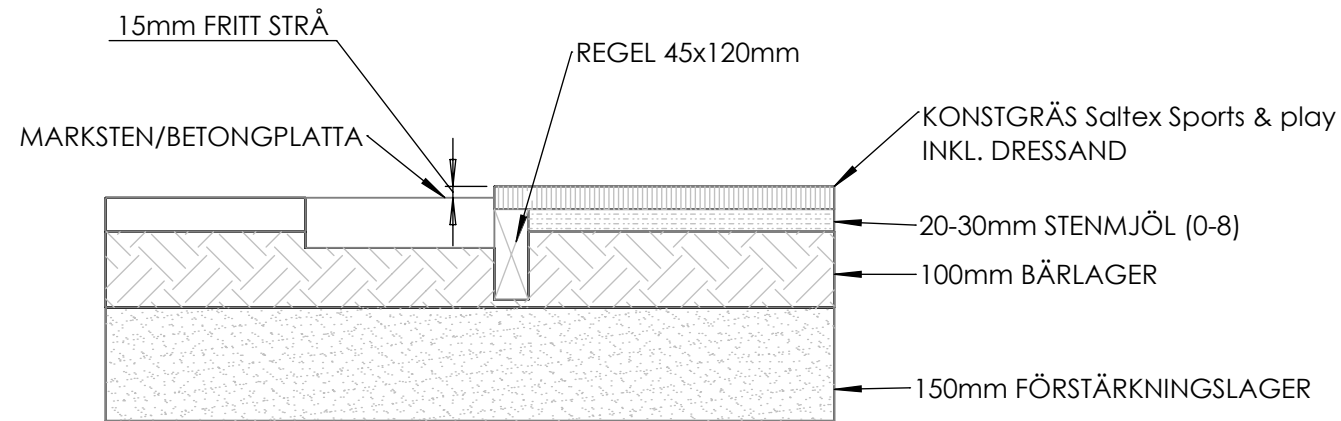


ANSLUTNING KONSTRÄS MOT KANTSTEN MED REGEL
SKALA 1:10

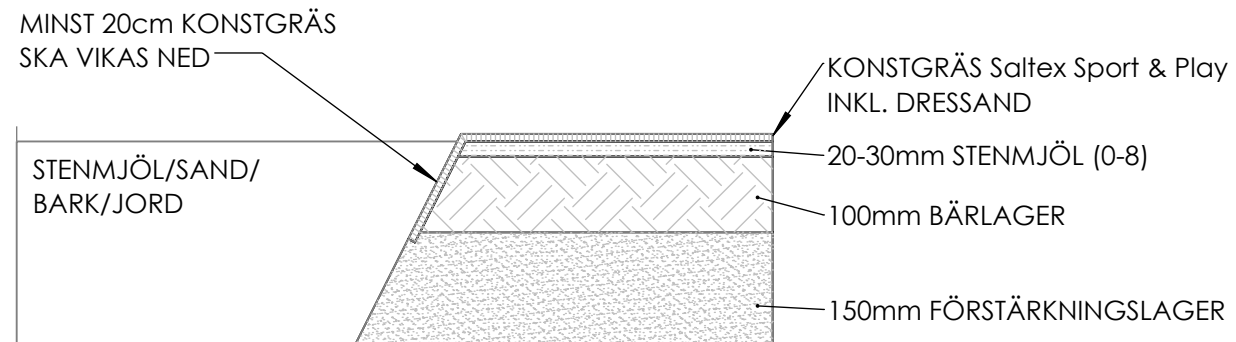


ANSLUTNING KONSTRÄS MOT LÖSA MATERIAL
TYP STENMJÖL, SAND, BARK M.M.
SKALA 1:10

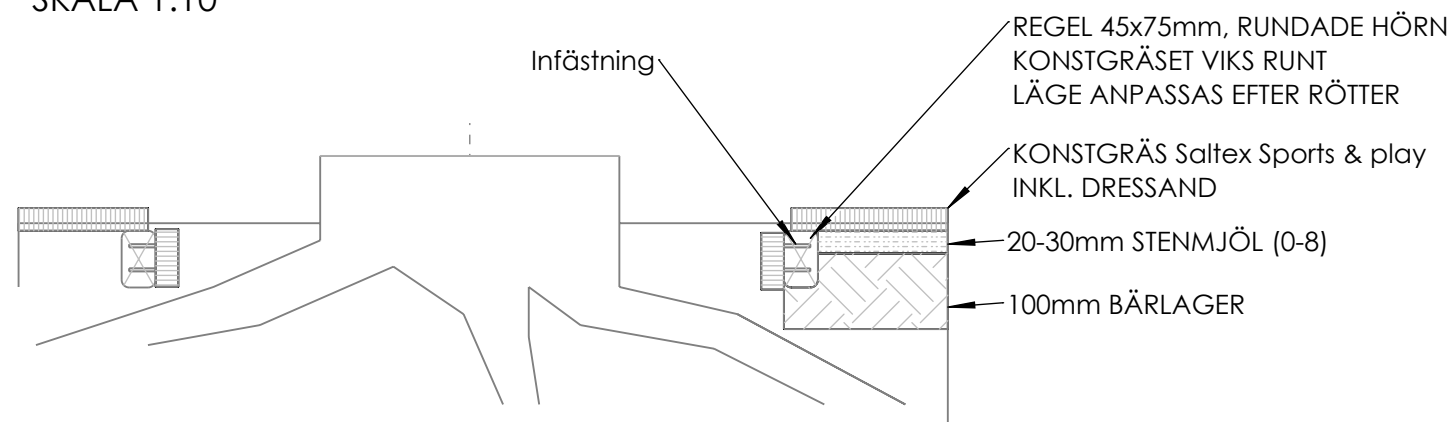


ANSLUTNING KONSTRÄS MOT TRÄD MED REGEL
SKALA 1:10

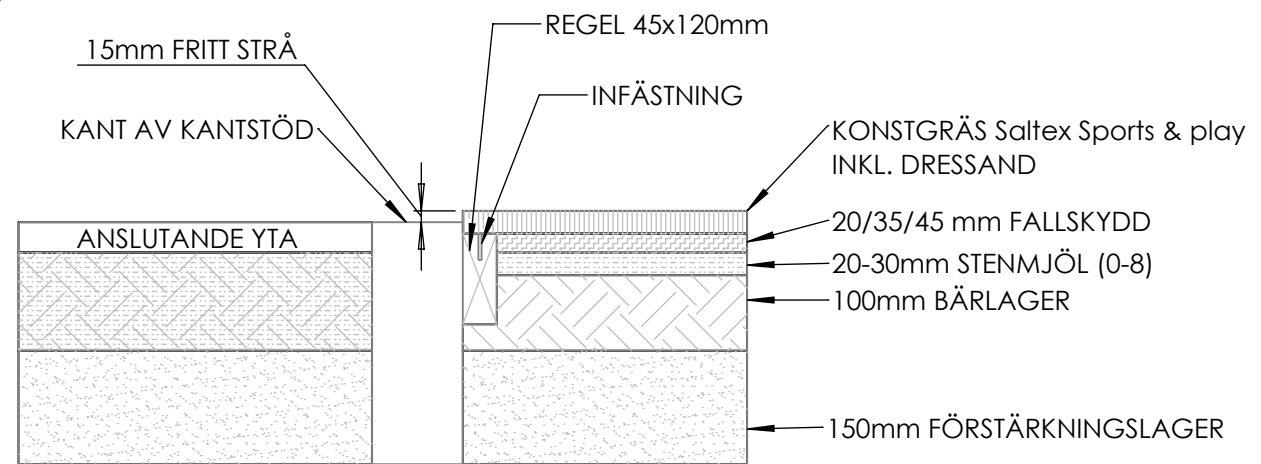


ANSLUTNING KONSTRÄS MED FALLSKYDD MOT KANTSTEN MED REGEL
SKALA 1:10

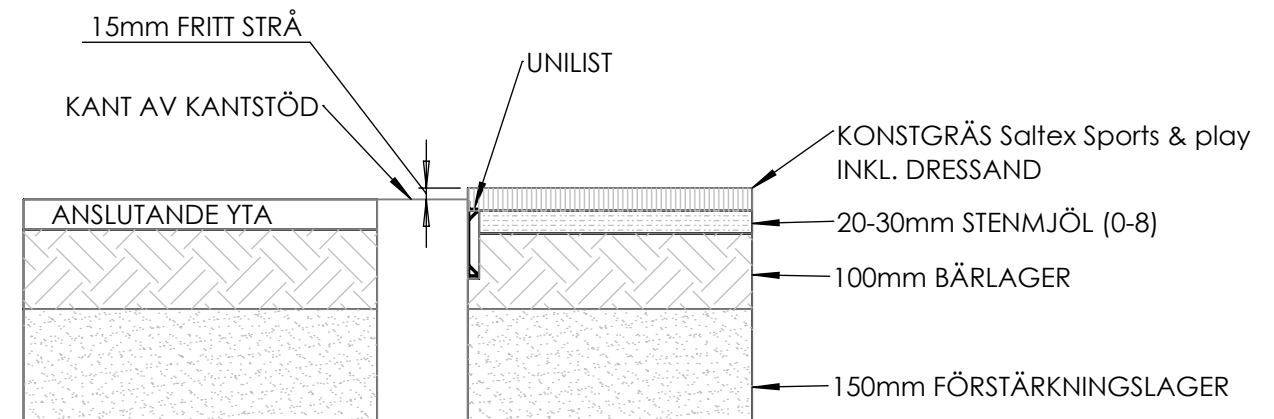

ANSLUTNING KONSTRÄS MOT KANTSTEN MED UNILIST
SKALA 1:10

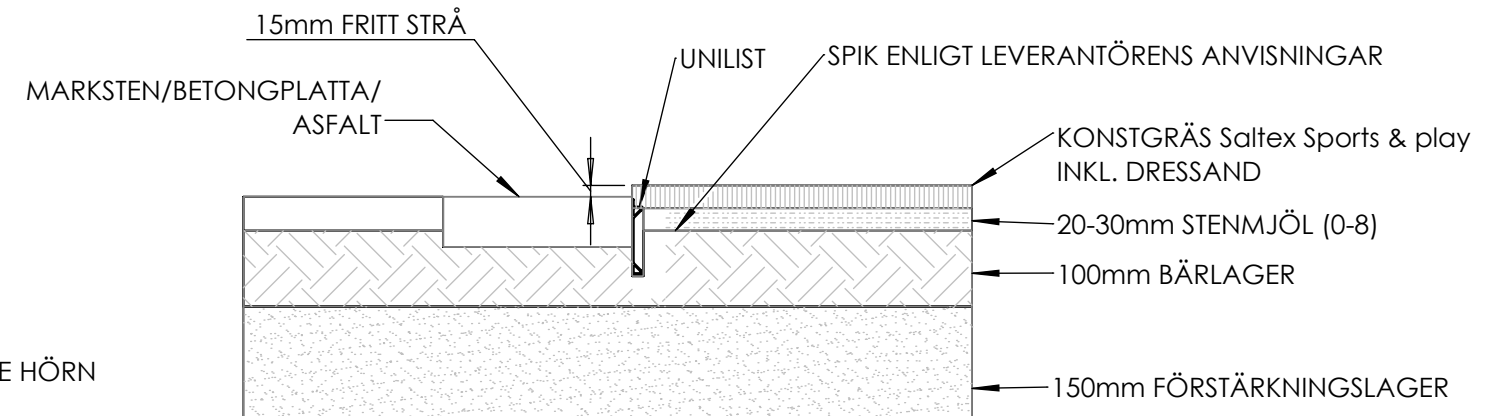

ANSLUTNING KONSTRÄS MOT HÄRDGJORDA YTOR MED UNILIST
SKALA 1:10

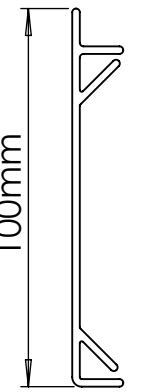

UNILIST

Designed by	Approved by	Approved date 2025-03-25	Material	General tolerance		Scale 1:10
Owner		Weight, kg	FÖRSLAG PÅ ANSLUTNINGAR AV KONSTRÄSYTOR			
		Unit dimensions				
		Drawing number	Rev. A	Sheet 1/1		